
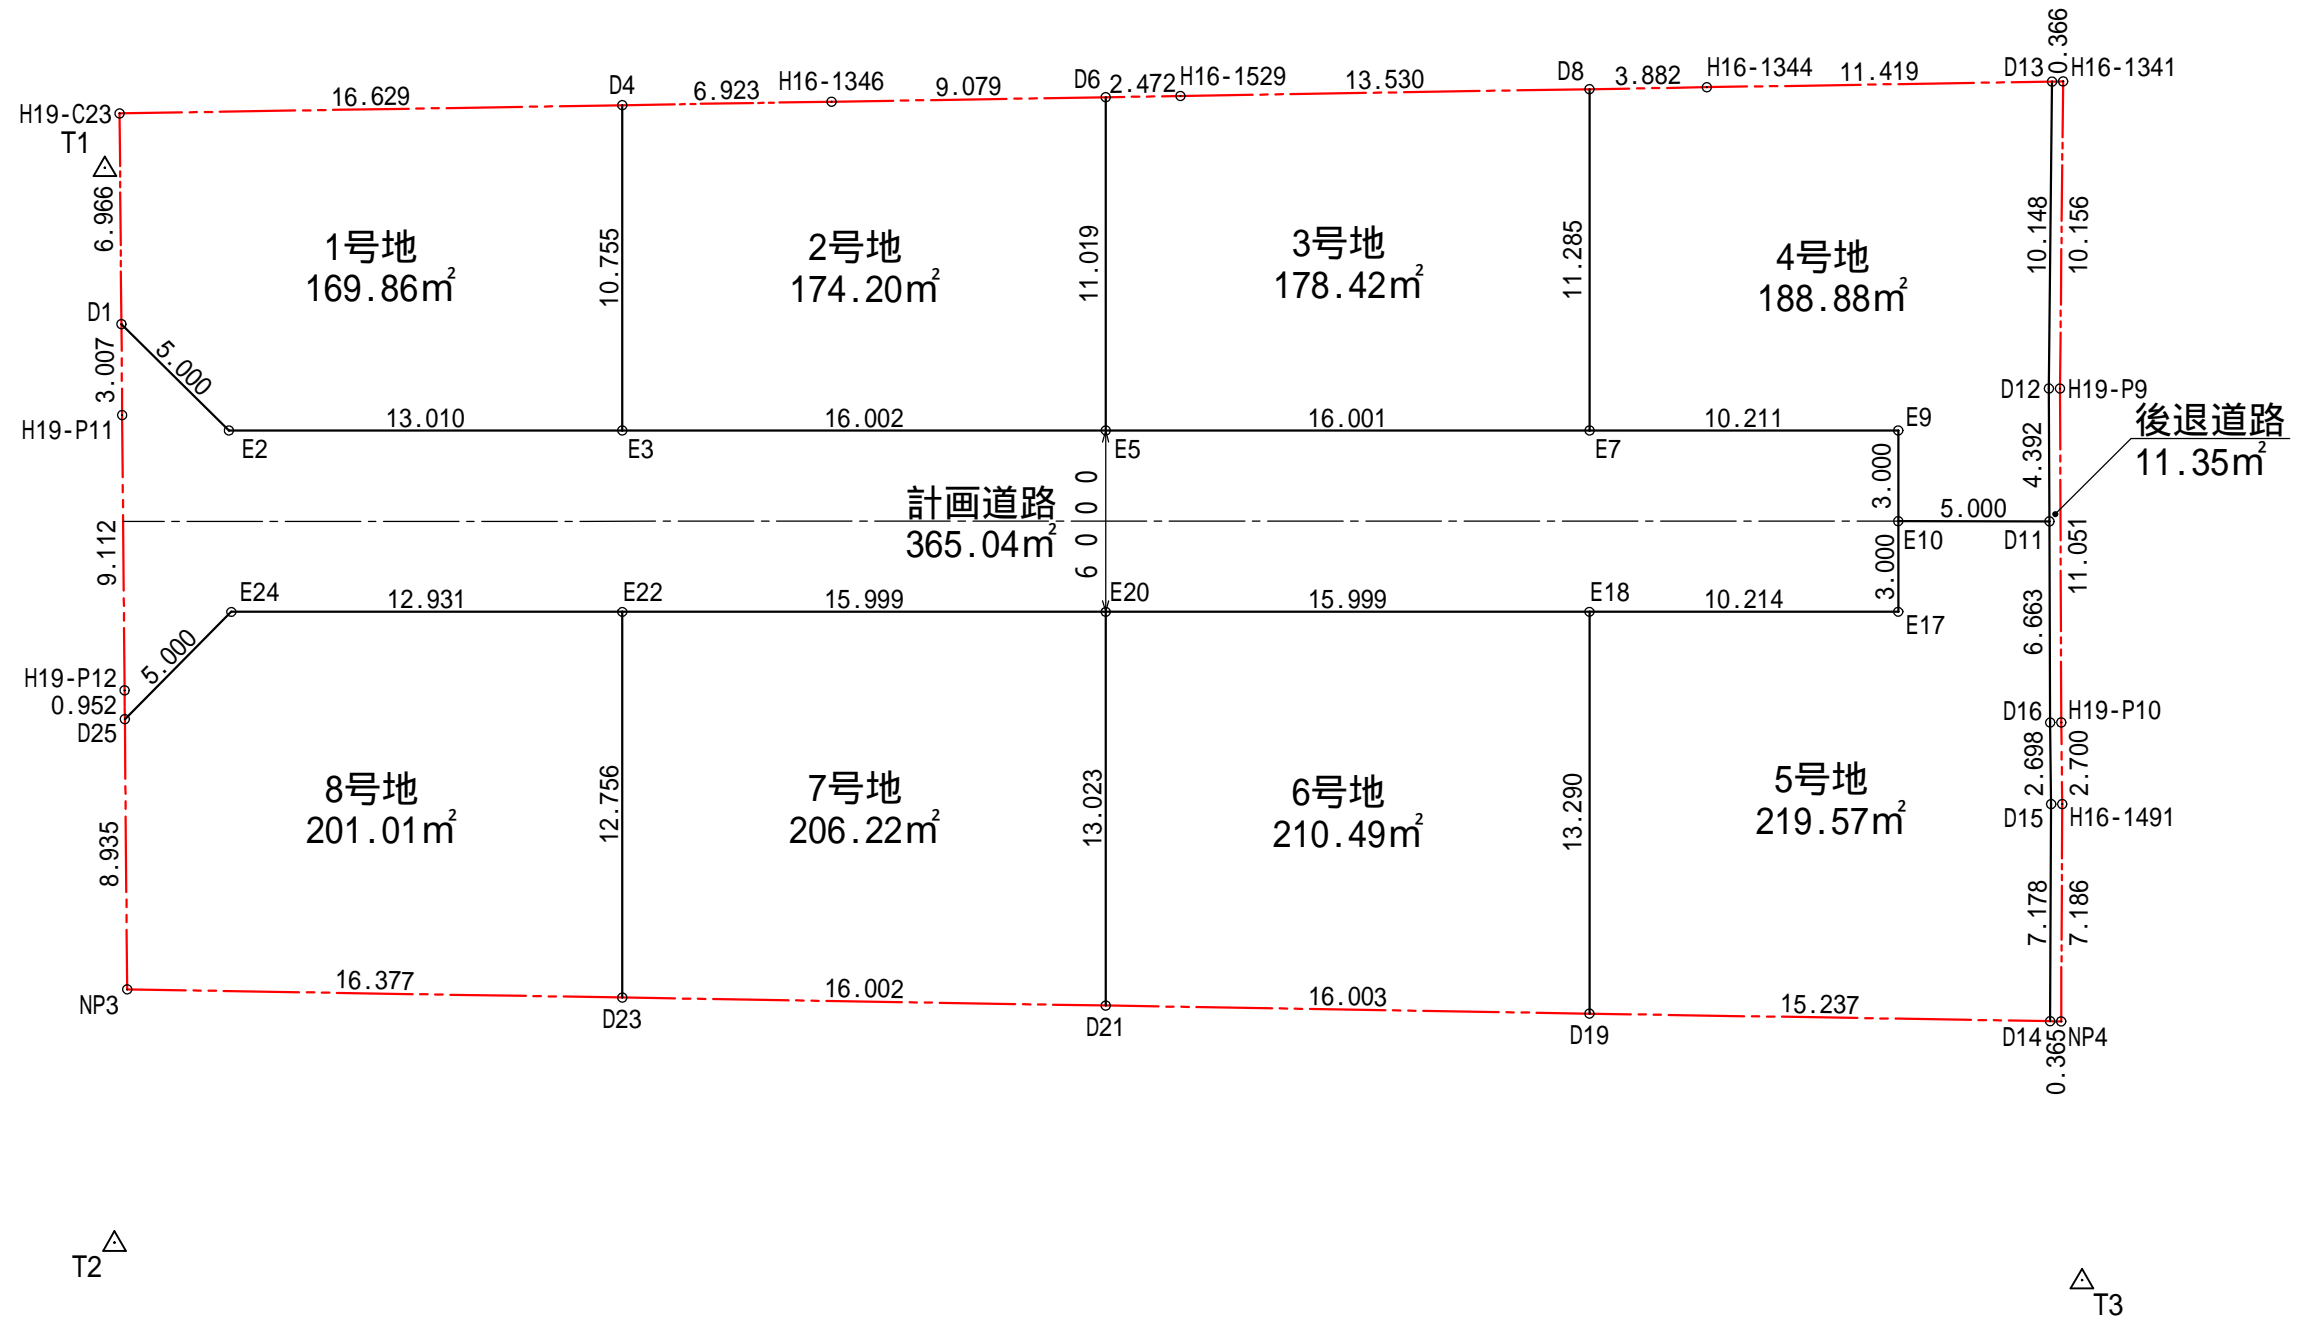


# 確定測量図 ( 1 )

S=1:250

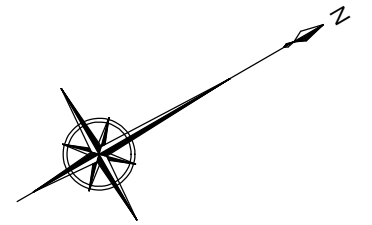

凡 例	
開発区域	

有限会社 <b>エクスプラン</b> 設計者：藤川 浩治	工事名称 / Title 四日市市河原田町字里岸地内 宅地造成工事	図面名称 / Drawing 確定測量図 ( 1 )		NO, 32
	四日市市河原田町字里岸 地内	縮尺 / Scale 図 示	日付 / Date 2014.03.12	

# 確定測量図 ( 2 )

S= -

座 標 求 積 表

地 番	1号地		
測 点	Xn	Yn	(Xn+1 - Xn-1)Yn
H19-C23	701.317	698.686	-12552.592676
D1	697.887	704.749	-1486.315641
E2	699.208	709.571	8932.079748
E3	710.475	716.076	11919.085020
D4	715.853	706.762	-6472.526396
		倍 面 積	339.730055
		面 積	169.8650275
		地 積	169.86 m <sup>2</sup>

地 番	2号地		
測 点	Xn	Yn	(Xn+1 - Xn-1)Yn
D4	715.853	706.762	-8078.289660
E3	710.475	716.076	6072.324480
E5	724.333	724.077	14022.475182
D6	729.841	714.533	-1734.886124
H16-1346	721.905	710.124	-9933.214512
		倍 面 積	348.409366
		面 積	174.2046830
		地 積	174.20 m <sup>2</sup>

地 番	3号地		
測 点	Xn	Yn	(Xn+1 - Xn-1)Yn
D6	729.841	714.533	-5479.753577
E5	724.333	724.077	6045.318873
E7	738.190	732.077	14273.305269
D8	743.830	722.303	-4469.610964
H16-1529	732.002	715.734	-10012.402926
		倍 面 積	356.856675
		面 積	178.4283375
		地 積	178.42 m <sup>2</sup>

地 番	4号地		
測 点	Xn	Yn	(Xn+1 - Xn-1)Yn
D8	743.830	722.303	-6525.285302
E7	738.190	732.077	2344.842631
E9	747.033	737.183	5413.134769
E10	745.533	739.781	2092.100668
D11	749.861	742.284	4831.526556
D12	752.042	738.472	5423.338368
D13	757.205	729.736	-3515.868048
H16-1344	747.224	724.188	-9686.014500
		倍 面 積	377.775142
		面 積	188.8875710
		地 積	188.88 m <sup>2</sup>

地 番	5号地		
測 点	Xn	Yn	(Xn+1 - Xn-1)Yn
E10	745.533	739.781	-4311.443668
E17	744.033	742.379	-7680.653134
E18	735.187	737.273	-11420.358770
D19	728.543	748.783	4810.181992
D14	741.611	756.619	12625.701253
D15	745.230	750.420	3707.074800
D16	746.551	748.067	3464.298277
D11	749.861	742.284	-755.645112
		倍 面 積	439.155638
		面 積	219.5778190
		地 積	219.57 m <sup>2</sup>

座 標 求 積 表

地 番	6号地		
測 点	Xn	Yn	(Xn+1 - Xn-1)Yn
E20	721.331	729.275	-14853.873200
D21	714.819	740.553	5340.868236
D19	728.543	748.783	15251.212144
E18	735.187	737.273	-5317.212876
		倍 面 積	420.994304
		面 積	210.4971520
		地 積	210.49 m <sup>2</sup>

地 番	7号地		
測 点	Xn	Yn	(Xn+1 - Xn-1)Yn
E22	707.474	721.278	-14595.781608
D23	701.095	732.324	5378.919780
D21	714.819	740.553	14985.830508
E20	721.331	729.275	-5356.524875
		倍 面 積	412.443805
		面 積	206.2219025
		地 積	206.22 m <sup>2</sup>

地 番	8号地		
測 点	Xn	Yn	(Xn+1 - Xn-1)Yn
E24	696.275	714.814	-11454.179536
D25	691.450	716.125	-6606.253125
NP3	687.050	723.902	6982.034790
D23	701.095	732.324	14956.985376
E22	707.474	721.278	-3476.559960
		倍 面 積	402.027545
		面 積	201.0137725
		地 積	201.01 m <sup>2</sup>

地 番	計画道路		
測 点	Xn	Yn	(Xn+1 - Xn-1)Yn
D1	697.887	704.749	-1974.706698
H19-P11	696.406	707.366	-4221.560288
H19-P12	691.919	715.297	-3545.011932
D25	691.450	716.125	3119.440500
E24	696.275	714.814	11454.179536
E22	707.474	721.278	18072.341568
E20	721.331	729.275	20210.398075
E18	735.187	737.273	16737.571646
E17	744.033	742.379	7680.653134
E10	745.533	739.781	2219.343000
E9	747.033	737.183	-5413.134769
E7	738.190	732.077	-16618.147900
E5	724.333	724.077	-20067.794055
E3	710.475	716.076	-17991.409500
E2	699.208	709.571	-8932.079748
		倍 面 積	730.082569
		面 積	365.0412845
		地 積	365.04 m <sup>2</sup>

座 標 求 積 表

地 番	後退道路		
測 点	Xn	Yn	(Xn+1 - Xn-1)Yn
D13	757.205	729.736	-4001.142488
D12	752.042	738.472	-5423.338368
D11	749.861	742.284	-4075.881444
D16	746.551	748.067	-3464.298277
D15	745.230	750.420	-3707.074800
D14	741.611	756.619	-2501.382414
NP4	741.924	756.807	2978.792352
H16-1491	745.547	750.601	3711.721945
H19-P10	746.869	748.247	5096.310317
H19-P9	752.358	738.656	7871.118336
H16-1341	757.525	729.913	3537.888311
		倍 面 積	22.713470
		面 積	11.3567350
		地 積	11.35 m <sup>2</sup>

合 計 1925.04 m<sup>2</sup>

基 準 点 座 標 一 覧 表

測 点 名	X 座 標	Y 座 標
T1	700.000	700.000
T2	682.502	730.941
T3	738.244	764.563

有限会社 **エクスプラン**  
設計者：藤川 浩治

工事名称 / Title  
四日市市河原田町字里岸地内 宅地造成工事

図面名称 / Drawing  
確定測量図 ( 2 )

N O ,  
3 3

四日市市河原田町字里岸 地内

縮尺 / Scale  
図 示

日付 / Date

2014.03.12